


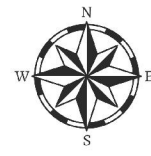

MIEJSCOWY PLAN ZAGOSPODAROWANIA PRZESTRZENNEGO DLA STACJI ELEKTROENERGETYCZNEJ 110/15 KV BŁĄŻOWA

ZAŁĄCZNIK NR 1
DO UCHWAŁY NR
RADY MIEJSKIEJ W BŁĄŻOWEJ
Z DNIA 2022 R.



WYRYS ZE STUDIUM UWARUNKOWAŃ I KIERUNKÓW
ZAGOSPODAROWANIA PRZESTRZENNEGO
MIASTA I GMINY BŁĄŻOWA

Legenda

— Granica obszaru objętego planem

LEGENDA (do zmiany nr 2 studium):

— GRANICA OBSZARU ZMIANY NR 2 STUDIUM

KIERUNKI ZAGOSPODAROWANIA PRZESTRZENNEGO

IT TEREN INFRASTRUKTURY TECHNICZNEJ ELEKTROENERGETYCZNEJ

INFRASTRUKTURA TECHNICZNA

— LINIA ELEKTROENERGETYCZNA WYSOKIEGO NAPIĘCIA

LEGENDA

OBOWIĄZUJĄCE USTALENIA PLANU

— Granica obszaru objętego planem

— Linia rozgraniczająca tereny o różnym przeznaczeniu
lub różnych zasadach zagospodarowania

▲▲ Nieprzekraczalna linia zabudowy

Przeznaczenie terenu

IE Teren infrastruktury technicznej - elektroenergetycznej

Pozostałe oznaczenia


▨ Pas technologiczny napowietrznej linii
elektroenergetycznej wysokiego napięcia 110 kV

ELEMENTY INFORMACYJNE PLANU

9 Wymiarowanie odległości w metrach

— Linia elektroenergetyczna wysokiego napięcia 110 kV

S-R111b

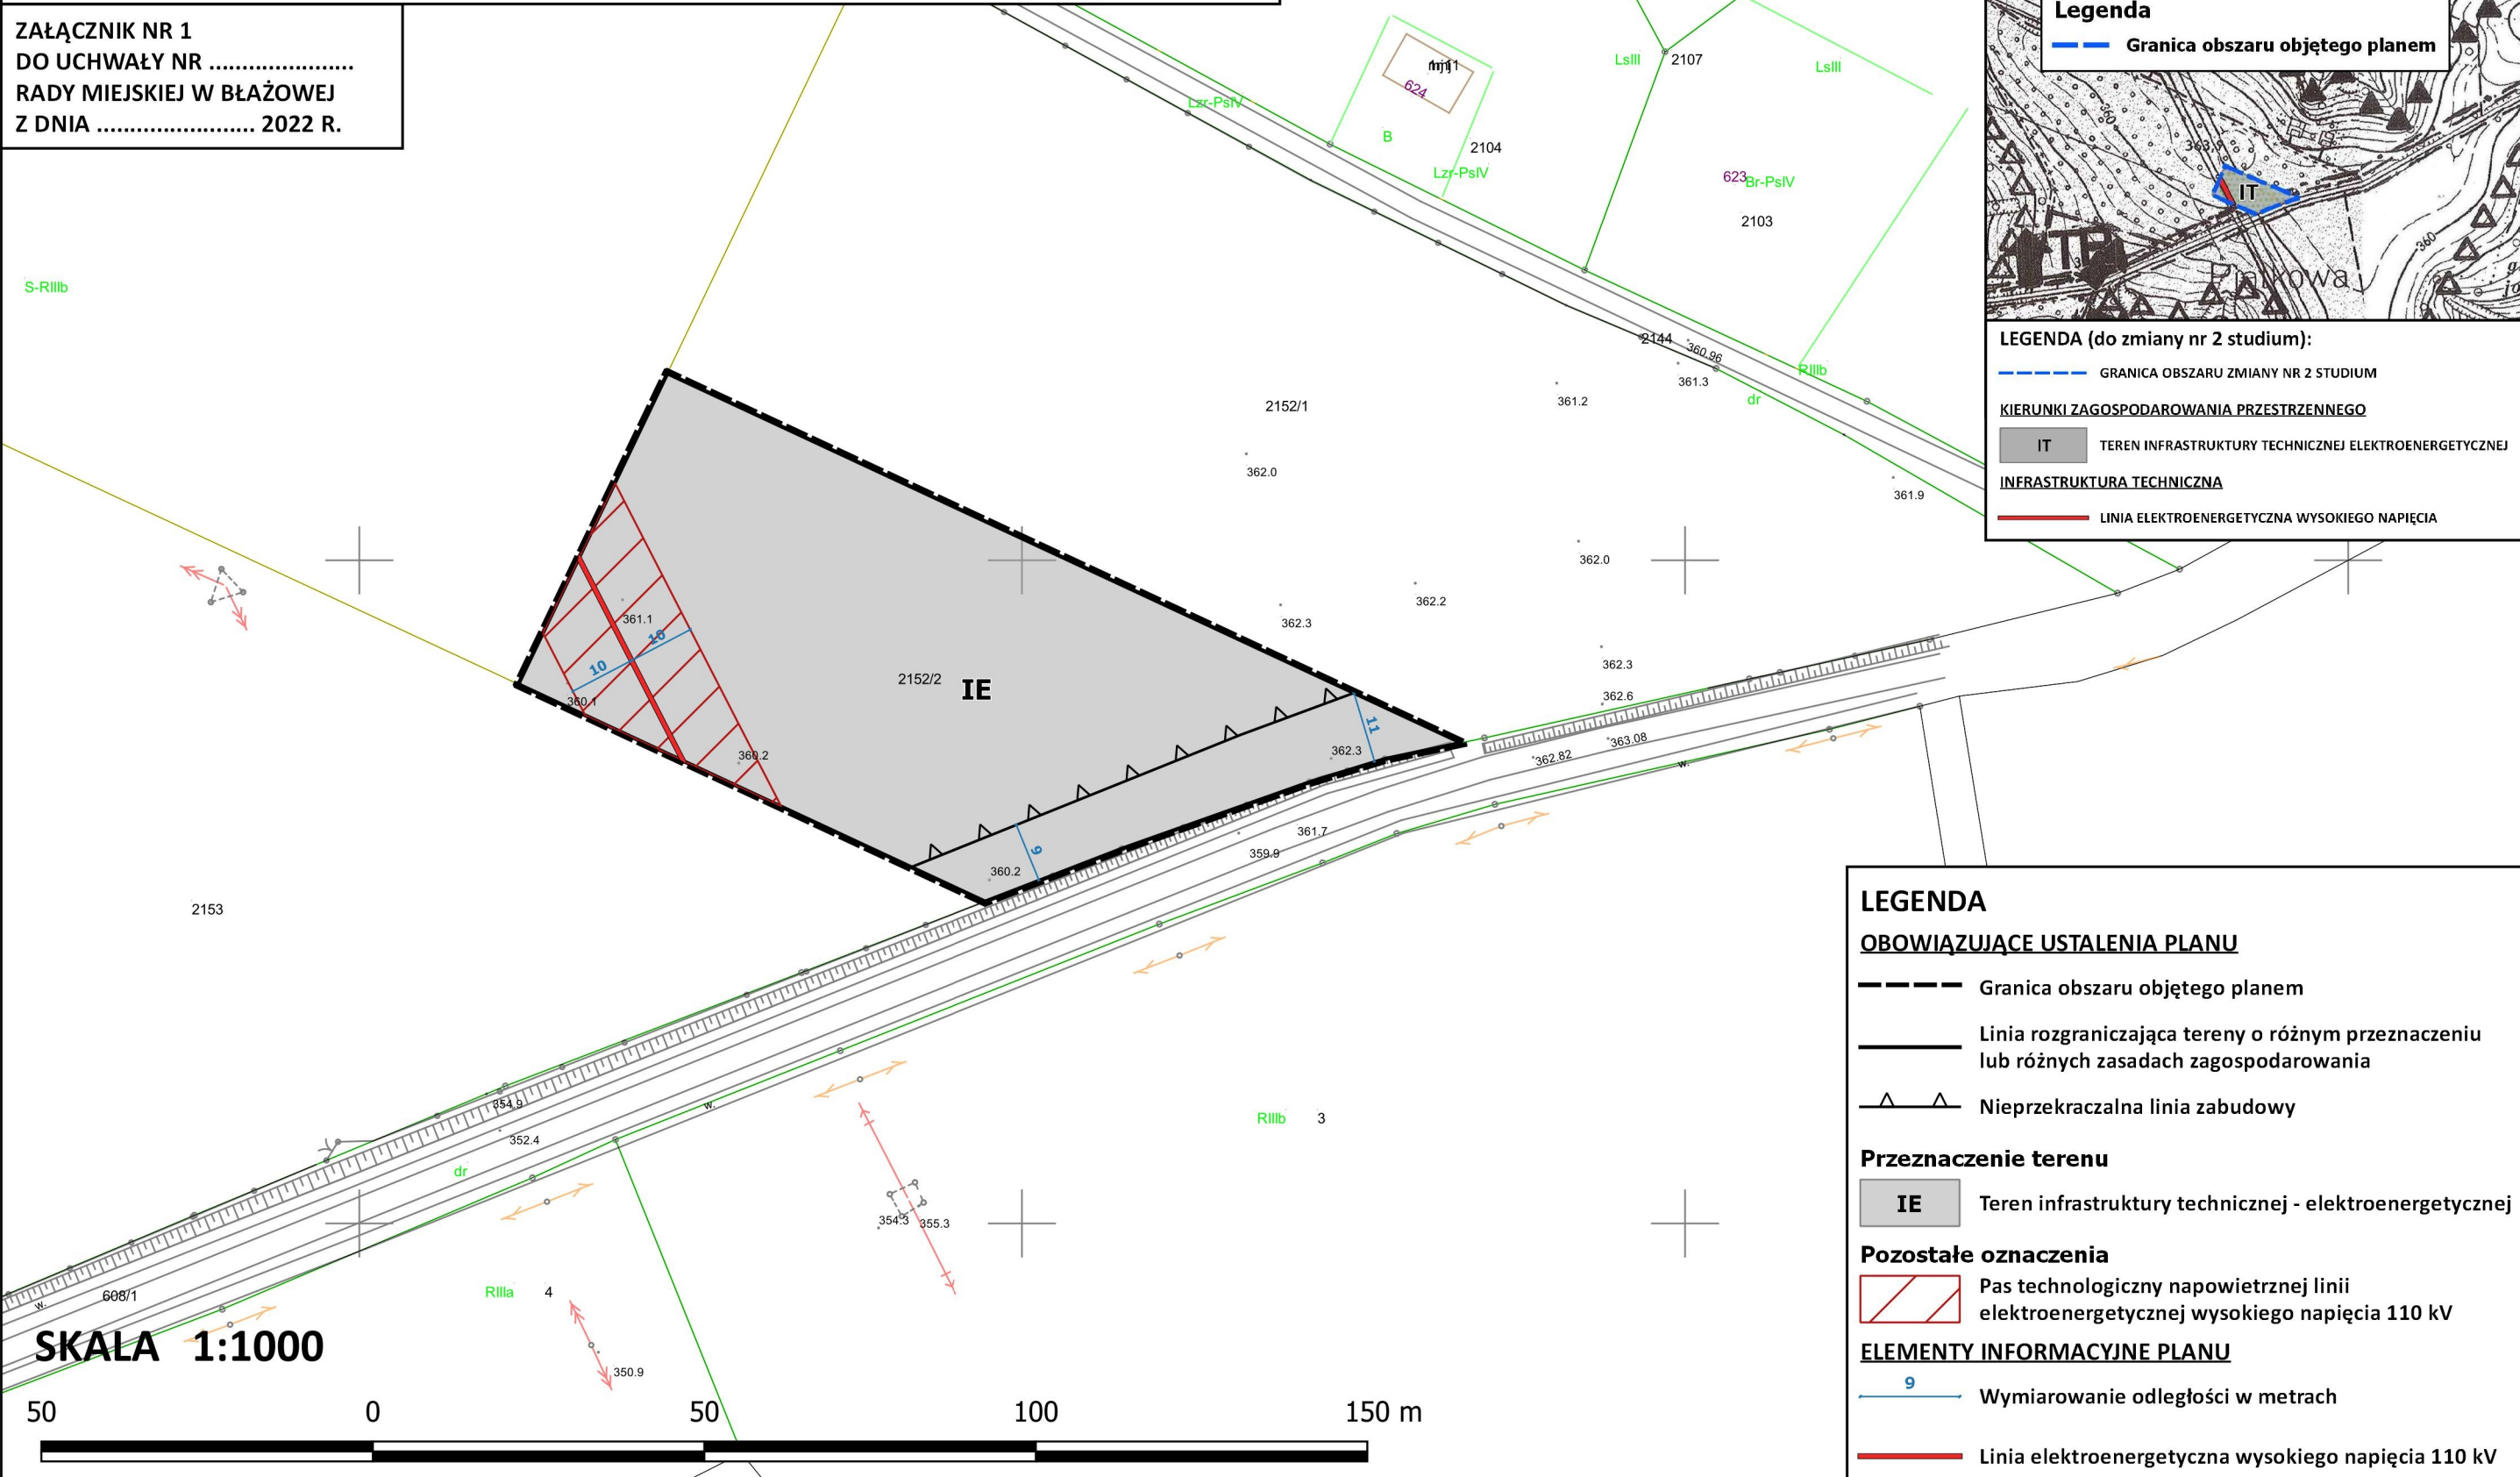

SKALA 1:1000

50 0 50 100 150 m