


**ZALĄCZNIK NR 1  
DO UCHWAŁY NR XXXVIII/180/2017  
RADY MIEJSKIEJ W BŁĄZOWEJ  
Z DNIA 27 czerwca 2017 R.**

**RYСУNEK PLANU SKALA 1:1000**



- OZNACZENIA PLANU:**
- GRANICE TERENU OBJĘTEGO PLANEM
  - LINIE ROZGRANICZAJĄCE TERENY O RÓŻNYM PRZEZNACZENIU
  - U1, U4** TERENY SPORTU I REKREACJI
  - U2, U3** TERENY ZABUDOWY USŁUGOWEJ I HANDLOWEJ
  - KDW1, KDW2** TERENY DRÓG WEWNĘTRZNYCH
  - Kx** TEREN KOMUNIKACJI PIESZEJ
  - Ks1, Ks2** TERENY PARKINGÓW
  - W1, W2** TERENY INFRASTRUKTURY TECHNICZNEJ WODOCIĄGOWEJ
  - WS, WS 1** TERENY WÓD POWIERZCHNIOWYCH
  - NIEPRZEKRACZALNA LINIA ZABUDOWY

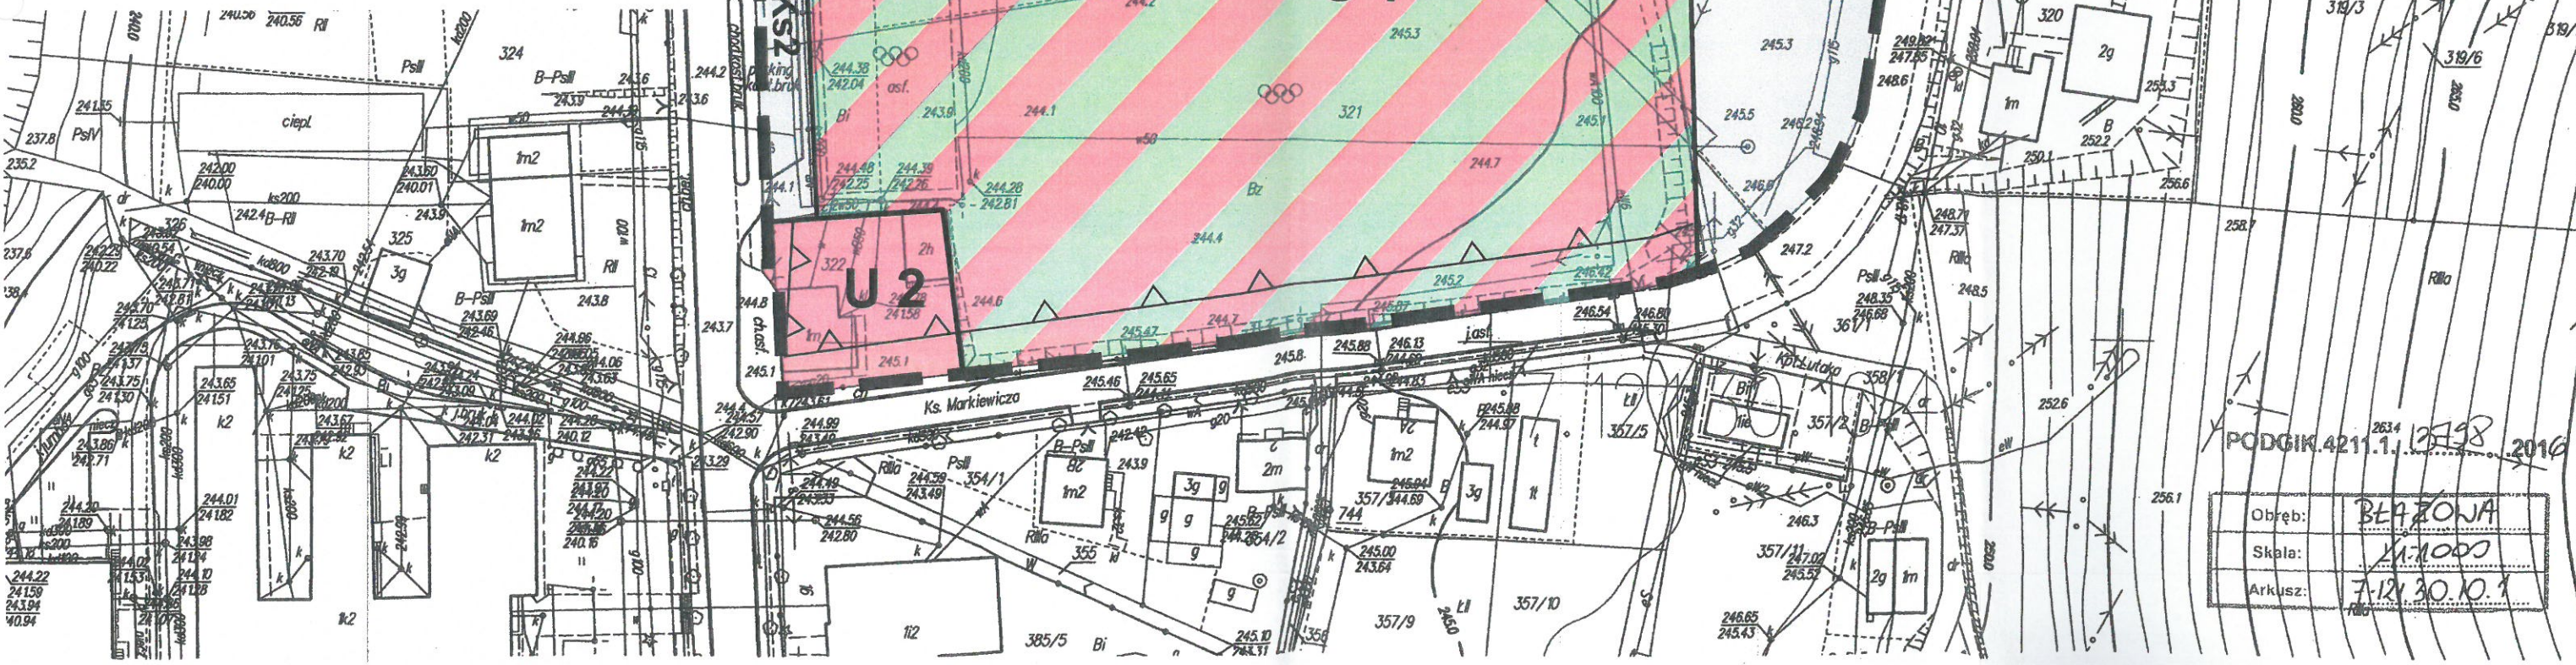

Przebieg granic terenów objętych planem  
 (częścią) materiału państwowego w postaci  
 geodezyjnego i kartograficznego  
 STAROSTWA PRZESZOWSKI  
 Powiatowy Ośrodek Dokumentacji  
 Geodezyjnej i Kartograficznej  
 Rzeszów  
 Nazwa materiału: MAPA ZASADNICZA LEWIDENCYJNA  
 Identyfikator ewidencyjny: 7.1816.2016  
 Data wykonania kopii: 07.07.2016  
 Imię, nazwisko i podpis  
 reprezentujący organ: mgr inż. Izabela Plonka

PODGIK.4211.1. 2016  
 Obreb: BŁĄZOWA  
 Skala: 1:1000  
 Arkusz: 7.12.30.10.1